


Экспликация помещений

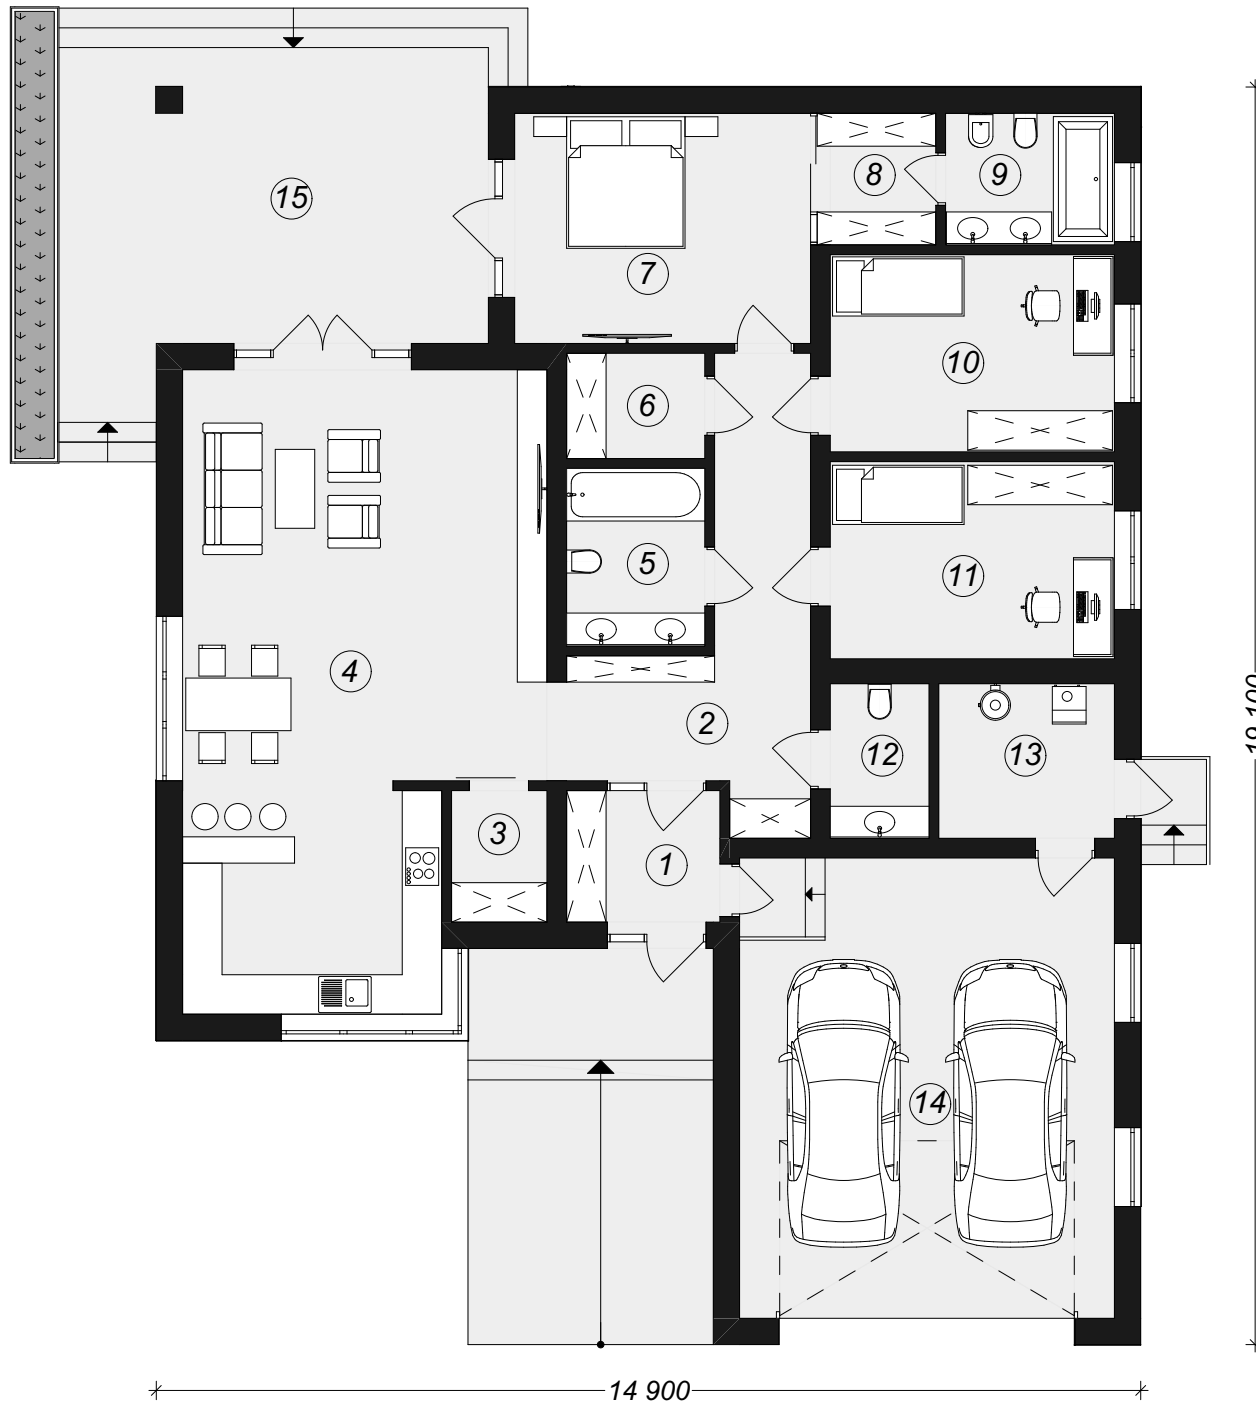

№	Наименование	Площадь м ²
1	Прихожая	4,60м ²
2	Коридор	14,80м ²
3	Кладовая	2,90м ²
4	Кухня-гостиная	48,50м ²
5	Санузел	5,60м ²
6	Кладовая	3,30м ²
7	Спальная комната	15,70м ²
8	Гардеробная	3,20м ²
9	Санузел	5,10м ²
10	Спальная комната	13,00м ²
11	Спальная комната	13,00м ²
12	Гостевой санузел	3,5м ²
13	Котельная	6,3м ²
Всего:		140,00м²
14	Гараж на 2 авто	40,00м ²
15	Терраса 30,0 x 0,3(Площадь с учётом коэф. K=0,3)	9,0м ²